
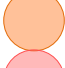

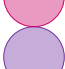












УСЛОВНЫЕ ОБОЗНАЧЕНИЯ:

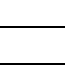-  детские сады
-  школы
-  учреждения дополнительного образования
-  учреждения среднего профессионального образования (колледж, техникум)
-  медицинские учреждения
-  объекты спорта
-  автостанция, вокзал, места массового скопления граждан

						Нижегородская область, Лукояновский район, с. Ульяново, ул. Кооперативная			
Изм.	Кол.уч.	Лист	№ док.	Подпись	Дата	Схема границ прилегающих к некоторым организациям и объектам территорий, на которых не допускается розничная продажа алкогольной продукции	Стадия	Лист	Листов
Руководитель	Уродова О.К.								
Выполнила	Зайцева Г.А.					М 1 : 5 000	Отдел архитектуры, градостроительства и ЖКХ администрации Лукояновского муниципального района Нижегородской области		










УСЛОВНЫЕ ОБОЗНАЧЕНИЯ:

-  детские сады
-  школы
-  учреждения дополнительного образования
-  учреждения среднего профессионального образования (колледж, техникум)
-  медицинские учреждения
-  объекты спорта
-  автостанция, вокзал, места массового скопления граждан

Нижегородская область, Лукояновский район, г. Лукоянов, микрорайон 2, ул. Заводская, с. Ульяново, ул. Пролетарская					
Изм.	Кол.уч.	Лист	№ док.	Подпись	Дата
		Уродова О.К.			
Выполнила	Зайцева Г.А.				
Схема границ прилегающих к некоторым организациям и объектам территорий, на которых не допускается розничная продажа алкогольной продукции			Стадия	Лист	Листов
М 1 : 5 000			Отдел архитектуры, градостроитель- ства и ЖКХ администрации Лукояновского муниципального района Нижегородской области		










УСЛОВНЫЕ ОБОЗНАЧЕНИЯ:

-  детские сады
-  школы
-  учреждения дополнительного образования
-  учреждения среднего профессионального образования (колледж, техникум)
-  медицинские учреждения
-  объекты спорта
-  автостанция, вокзал, места массового скопления граждан

Нижегородская область, Лукояновский район, г. Лукоянов, ул. Пушкина, Дзержинского, 1 Августа, Новошкольная					
Изм.	Кол.уч.	Лист	№ док.	Подпись	Дата
Руководитель	Уродова О.К.				
Выполнила	Зайцева Г.А.				
Схема границ прилегающих к некоторым организациям и объектам территорий, на которых не допускается розничная продажа алкогольной продукции			Стадия	Лист	Листов
М 1 : 5 000			Отдел архитектуры, градостроитель- ства и ЖКХ администрации Лукояновского муниципального района Нижегородской области		



УСЛОВНЫЕ ОБОЗНАЧЕНИЯ:

-  детские сады
-  школы
-  учреждения дополнительного образования
-  учреждения среднего профессионального образования (колледж, техникум)
-  медицинские учреждения
-  объекты спорта
-  автостанция, вокзал, места массового скопления граждан


						Нижегородская область, Лукояновский район, г. Лукоянов, ул. Калинина, Куйбышева		
Изм.	Кол.уч.	Лист	№ док.	Подпись	Дата	Схема границ прилегающих к некоторым организациям и объектам территорий, на которых не допускается розничная продажа алкогольной продукции		
Руководитель	Уродова О.К.							
Выполнила	Зайцева Г.А.					Отдел архитектуры, градостроитель- ства и ЖКХ администрации Лукояновского муниципального района Нижегородской области		
						М 1 : 5 000		







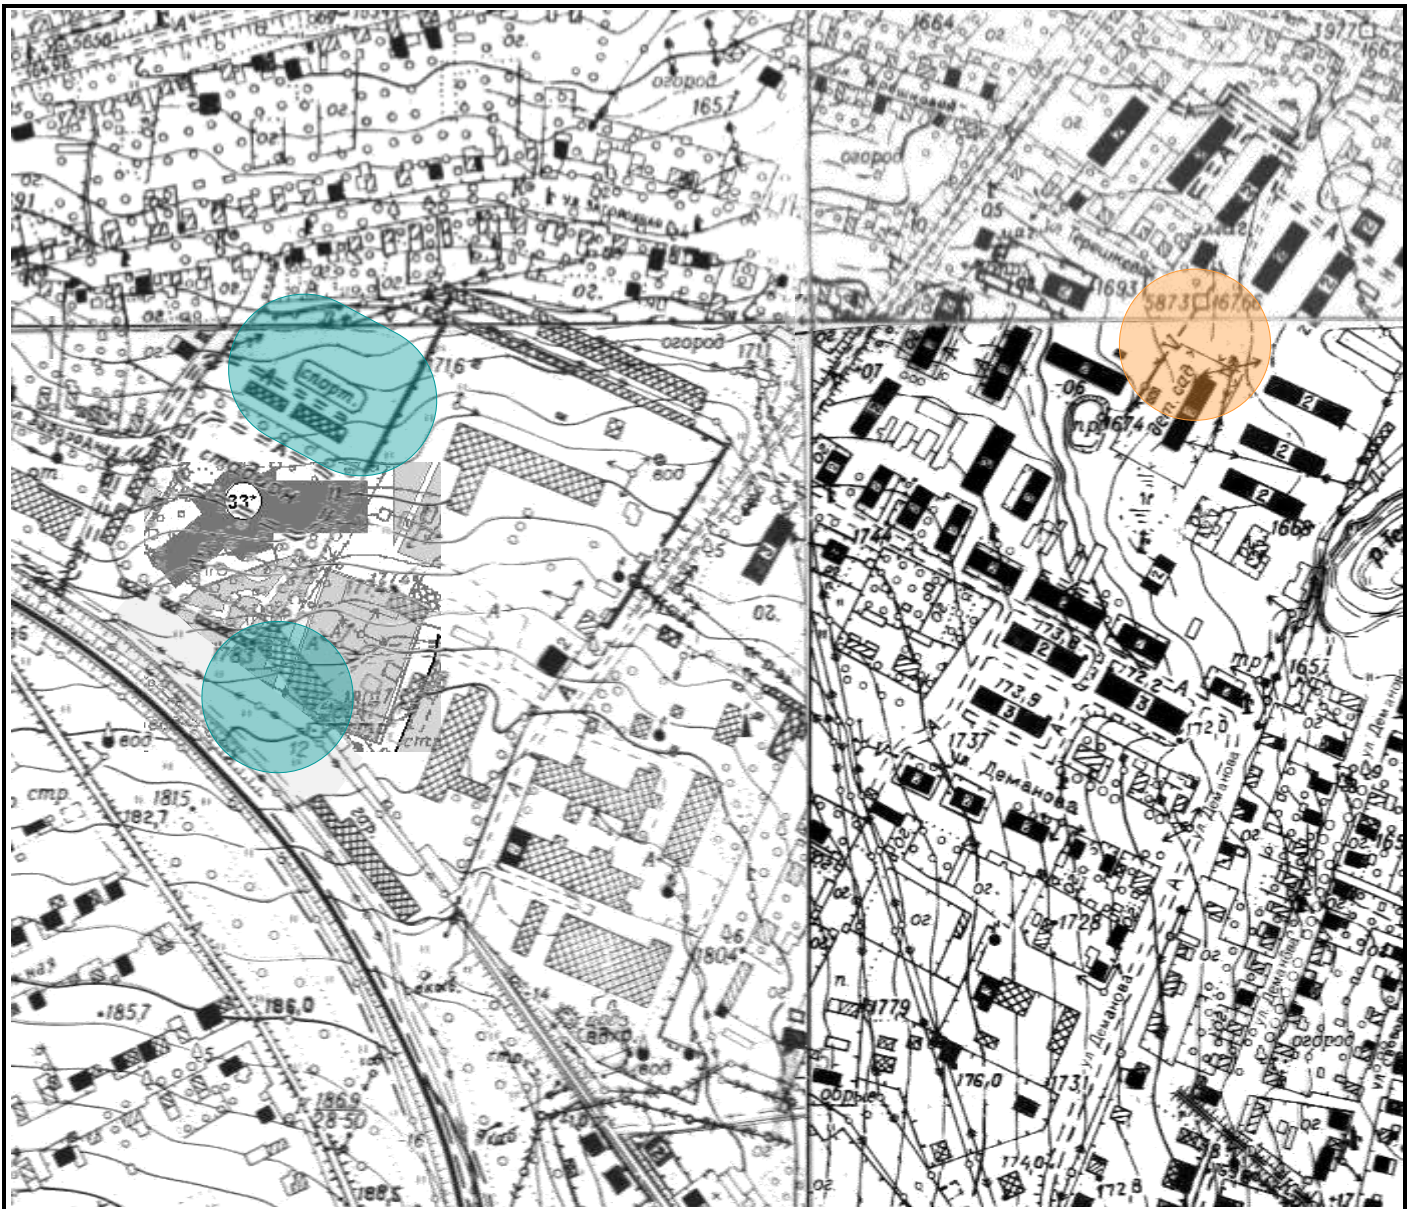


УСЛОВНЫЕ ОБОЗНАЧЕНИЯ:

- детские сады
- школы
- учреждения дополнительного образования
- учреждения среднего профессионального образования (колледж, техникум)
- медицинские учреждения
- объекты спорта
- автостанция, вокзал, места массового скопления граждан

						Нижегородская область, Лукояновский район, г. Лукоянов, центральная часть города			
Изм.	Кол.уч.	Лист	№ док.	Подпись	Дата	Схема границ прилегающих к некоторым организациям и объектам территорий, на которых не допускается розничная продажа алкогольной продукции	Стадия	Лист	Листов
Руководитель	Уродова О.К.						Отдел архитектуры, градостроительства и ЖКХ администрации Лукояновского муниципального района Нижегородской области		
Выполнила	Зайцева Г.А.					М 1 : 5 000			



УСЛОВНЫЕ ОБОЗНАЧЕНИЯ:

-  детские сады
-  школы
-  учреждения дополнительного образования
-  учреждения среднего профессионального образования (колледж, техникум)
-  медицинские учреждения
-  объекты спорта
-  автостанция, вокзал, места массового скопления граждан

						Нижегородская область, Лукояновский район, г. Лукоянов, микрорайон 1, ул. Загородная				
Изм.	Кол.уч.	Лист	№ док.	Подпись	Дата	Схема границ прилегающих к некоторым организациям и объектам территорий, на которых не допускается розничная продажа алкогольной продукции М 1 : 5 000	Стадия	Лист	Листов	
Руководитель	Уродова О.К.						Отдел архитектуры, градостроитель- ства и ЖКХ администрации Лукояновского муниципального района Нижегородской области			
Выполнила	Зайцева Г.А.									

