



Администрация Лукояновского муниципального района
Нижегородской области
ПОСТАНОВЛЕНИЕ

29.07. 2015 г.

№ 810-п

Г Об определении границ
прилегающих к некоторым
организациям и объектам
Л территорий, на которых не
допускается розничная продажа
алкогольной продукции

В соответствии с Федеральным законом от 06.10.2003 № 131-ФЗ «Об общих принципах организации местного самоуправления в Российской Федерации», Федеральным законом от 22.11.1995 № 171-ФЗ «О государственном регулировании производства и оборота этилового спирта, алкогольной и спиртосодержащей продукции и об ограничении потребления (распития) алкогольной продукции», Постановлением Правительства Российской Федерации от 27.12.2012 № 1425 «Об определении органами государственной власти субъектов Российской Федерации мест массового скопления граждан и мест нахождения источников повышенной опасности, в которых не допускается розничная продажа алкогольной продукции, а также определения органами местного самоуправления границ, прилегающих к некоторым организациям и объектам территорий, на которых не допускается розничная продажа алкогольной продукции», Постановлением Правительства Нижегородской области от 28.02.2013 № 119 «Об определении мест массового скопления граждан и мест нахождения источников повышенной опасности, в которых не допускается розничная продажа алкогольной продукции на территории Нижегородской области»:

1. Установить минимальное значение расстояния:

- от детских организаций до границ прилегающих территорий в целях установления запрета на розничную продажу алкогольной продукции в стационарных торговых объектах и розничную продажу алкогольной продукции при оказании услуг общественного питания – 50 метров;

- от образовательных организаций до границ прилегающих территорий в целях установления запрета на розничную продажу алкогольной продукции в стационарных торговых объектах и розничную продажу алкогольной продукции при оказании услуг общественного питания – 50 метров;

-от медицинских организаций до границ прилегающих территорий в целях установления запрета на розничную продажу алкогольной продукции в стационарных торговых объектах и розничную продажу алкогольной продукции при оказании услуг общественного питания – 50 метров;

-от объектов спорта до границ прилегающих территорий в целях установления запрета на розничную продажу алкогольной продукции в стационарных торговых объектах и розничную продажу алкогольной продукции при оказании услуг общественного питания – 50 метров;

- от автостанции до границ прилегающих территорий в целях установления запрета на розничную продажу алкогольной продукции в стационарных торговых объектах и розничную продажу алкогольной продукции при оказании услуг общественного питания – 50 метров;

-от мест массового скопления граждан, определяемых органами государственной власти Нижегородской области, до границ прилегающих территорий в целях установления запрета на розничную продажу алкогольной продукции в стационарных торговых объектах и розничную продажу алкогольной продукции при оказании услуг общественного питания – 50 метров.

2. Расстояние от организаций и (или) объектов, указанных в пункте 1, до границ прилегающих территорий определяется с использованием карты или плана населенного пункта по кратчайшему маршруту движения пешехода от входа для посетителей в здание (строение, сооружение), в котором расположены организации и (или) объекты, до входа для посетителей в стационарный торговый объект, то есть с учетом сложившейся системы дорог, тротуаров, пешеходных путей.

При наличии у организаций и объектов, указанных в п.1, обособленной территории, ее расстояние входит в прилегающую территорию. Пожарные, запасные и иные входы в здания (строения, сооружения), которые не используются для посетителей, при определении прилегающих территорий не учитываются.




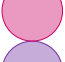



При наличии нескольких входов для посетителей расчет производится по размеру от каждого входа с последующим объединением установленных прилегающих территорий.

3. Утвердить схемы границ прилегающих территорий для каждой организации и объекта согласно приложению к настоящему постановлению.


4. При размещении (открытии) новых организаций и объектов, перечисленных в пункте 1, границы прилегающих к ним территорий определяются в срок не более шести месяцев после размещения (открытия) указанных организаций и объектов.







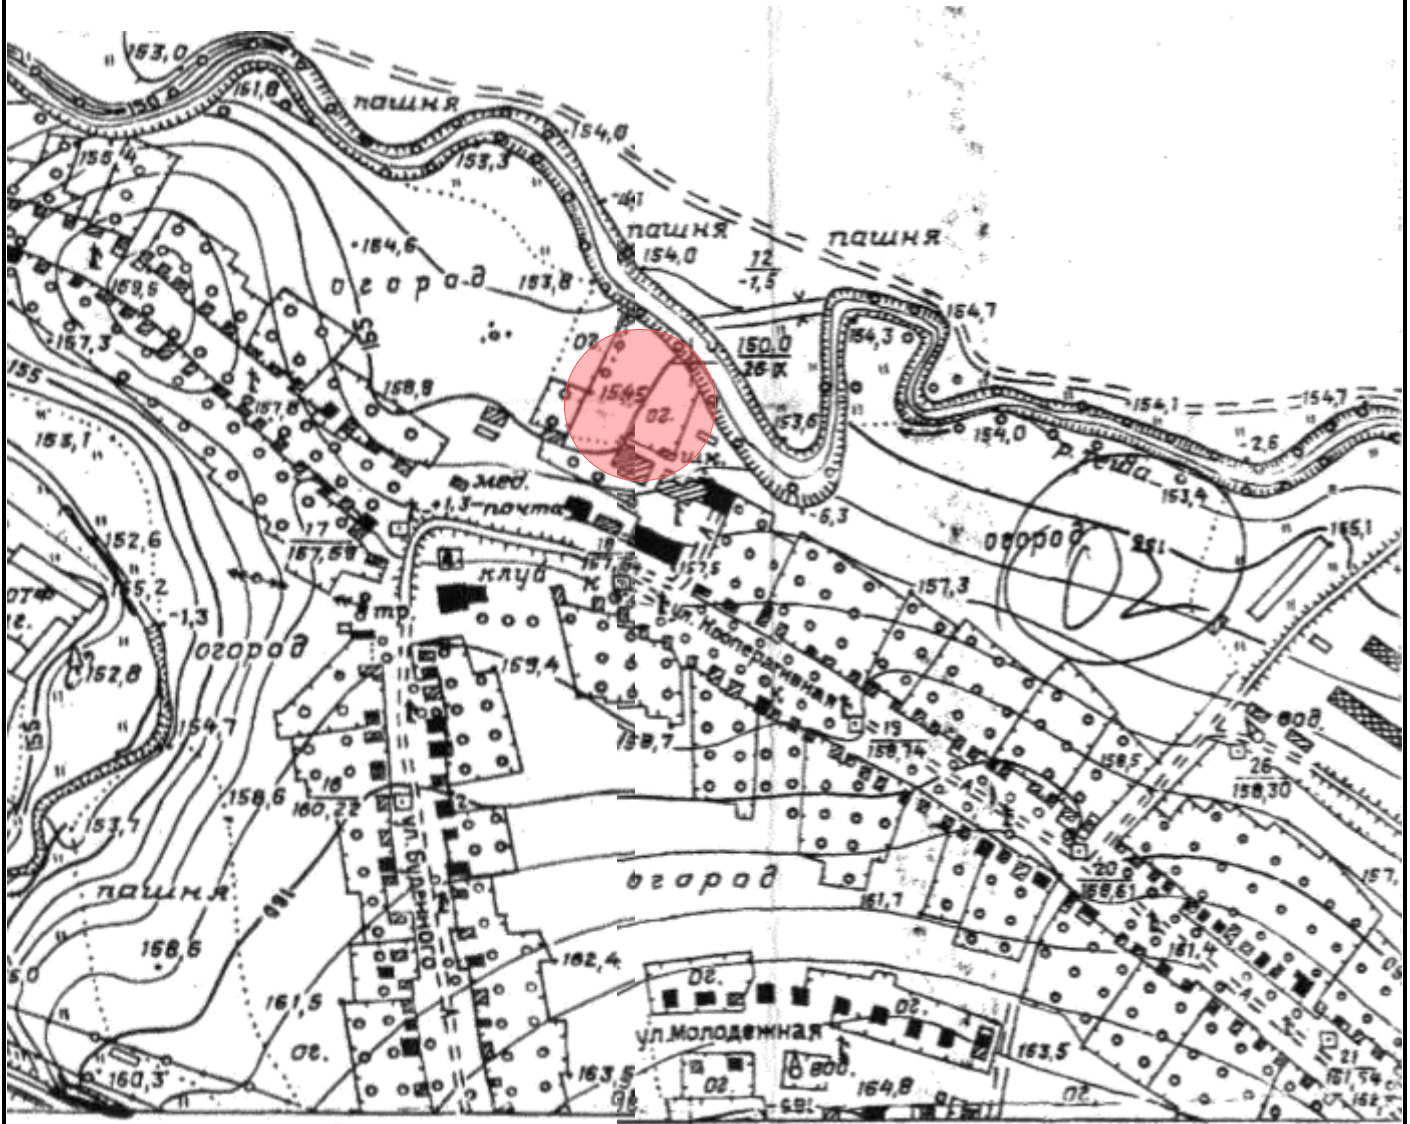


УСЛОВНЫЕ ОБОЗНАЧЕНИЯ:

-  детские сады
-  школы
-  учреждения дополнительного образования
-  учреждения среднего профессионального образования (колледж, техникум)
-  медицинские учреждения
-  объекты спорта
-  автостанция, вокзал, места массового скопления граждан


						Нижегородская область, Лукояновский район, с. Кудеярово			
Изм.	Кол.уч.	Лист	№ док.	Подпись	Дата				
Руководитель	Уродова О.К.					Схема границ прилегающих к некоторым организациям и объектам территорий, на которых не допускается розничная продажа алкогольной продукции М 1 : 5 000	СТРАНИЦА	Лист	Листов
Выполнила	Зайцева Г.А.						Отдел архитектуры, градостроительства и ЖКХ администрации Лукояновского муниципального района Нижегородской области		



УСЛОВНЫЕ ОБОЗНАЧЕНИЯ:

-  детские сады
-  школы
-  учреждения дополнительного образования
-  учреждения среднего профессионального образования (колледж, техникум)
-  медицинские учреждения
-  объекты спорта
-  автостанция, вокзал, места массового скопления граждан

						Нижегородская область, Лукояновский район, с. Ульяново, ул. Кооперативная			
Изм.	Кол.уч.	Лист	№ док.	Подпись	Дата	Схема границ прилегающих к некоторым организациям и объектам территорий, на которых не допускается розничная продажа алкогольной продукции	СТАДИЯ	Лист	Листов
Руководитель	Уродова О.К.								
Выполнила	Зайцева Г.А.					М 1 : 5 000	Отдел архитектуры, градостроительства и ЖКХ администрации Лукояновского муниципального района Нижегородской области		

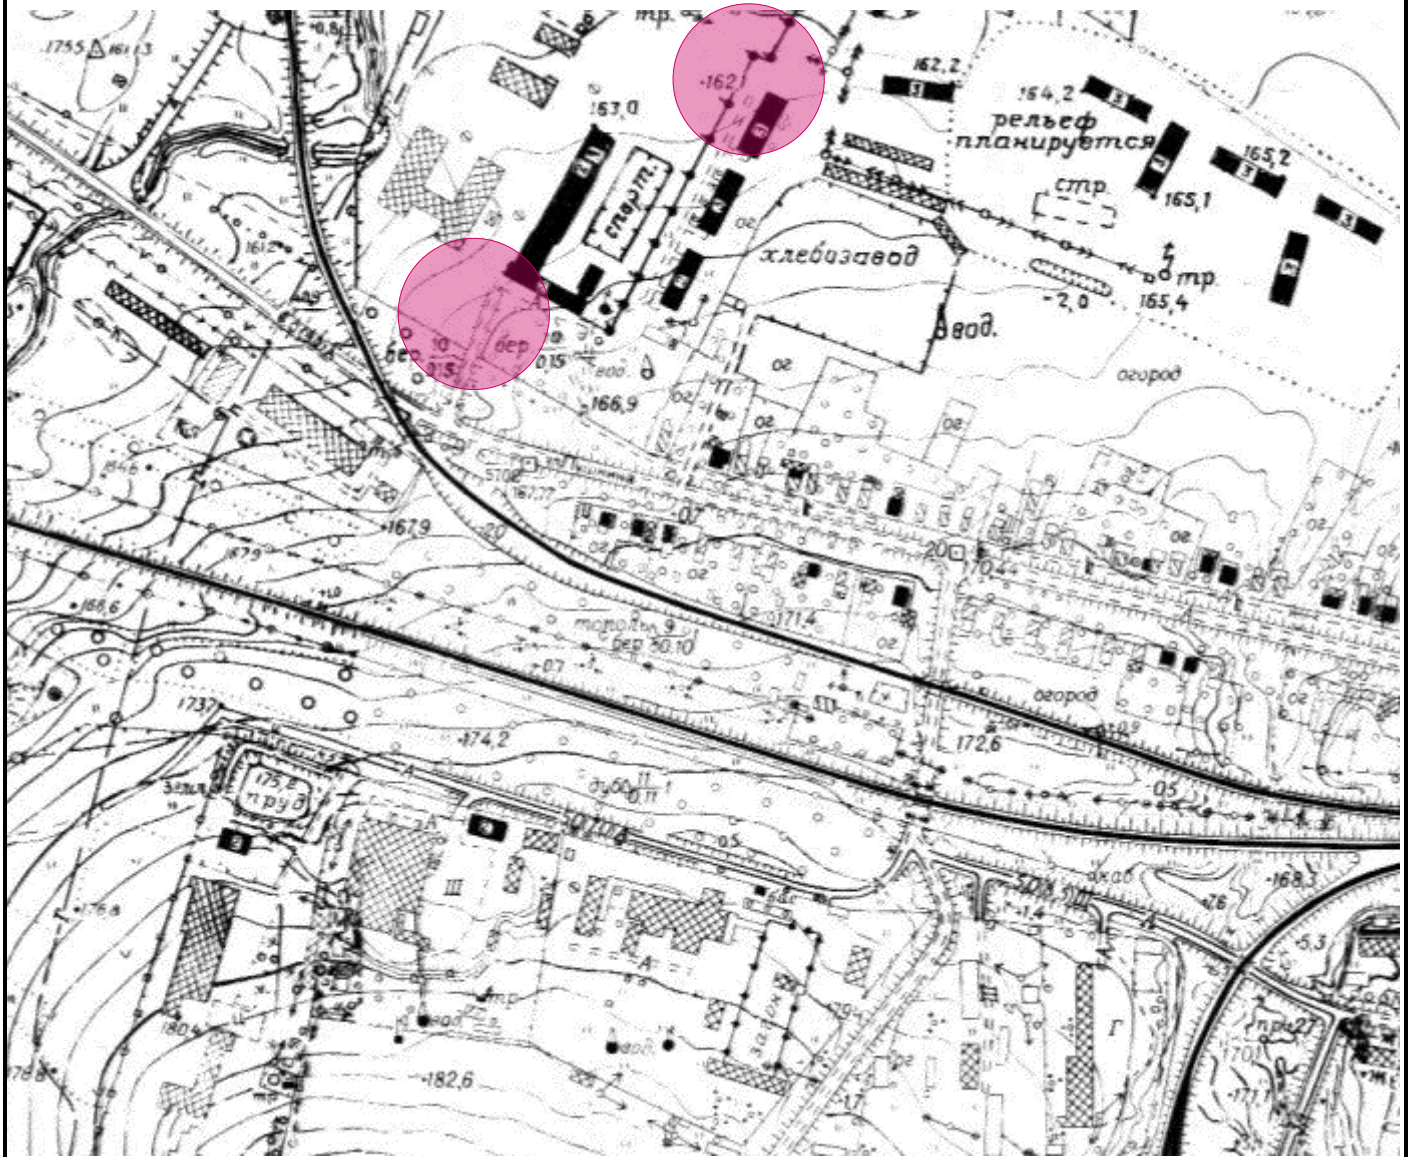

УСЛОВНЫЕ ОБОЗНАЧЕНИЯ:

- детские сады
- школы
- учреждения дополнительного образования
- учреждения среднего профессионального образования (колледж, техникум)
- медицинские учреждения
- объекты спорта
- автостанция, вокзал, места массового скопления граждан

Изм.	Кол.уч.	Лист	№ док.	Подпись	Дата	Нижегородская область, Лукояновский район, с. Ульяново, ул. Пролетарская		
Руководитель Уродова О.К.						СТАДИЯ	Лист	Листов
						Выполнила Зайцева Г.А.		
М 1 : 5 000								



УСЛОВНЫЕ ОБОЗНАЧЕНИЯ:

- детские сады
- школы
- учреждения дополнительного образования
- учреждения среднего профессионального образования (колледж, техникум)
- медицинские учреждения
- объекты спорта
- автостанция, вокзал, места массового скопления граждан

Нижегородская область, Лукояновский район, г. Лукоянов, ул. Пушкина, Дзержинского, 1 Августа, Новошкольная								
Изм.	Кол.уч.	Лист	№ док.	Подпись	Дата			
Руководитель	Уродова О.К.					СТАДИЯ	Лист	Листов
	Выполнила	Зайцева Г.А.					Схема границ прилегающих к некоторым организациям и объектам территорий, на которых не допускается розничная продажа алкогольной продукции	
М 1 : 5 000						Отдел архитектуры, градостроительства и ЖКХ администрации Лукояновского муниципального района Нижегородской области		










УСЛОВНЫЕ ОБОЗНАЧЕНИЯ:

- детские сады
- школы
- учреждения дополнительного образования
- учреждения среднего профессионального образования (колледж, техникум)
- медицинские учреждения
- объекты спорта
- автостанция, вокзал, места массового скопления граждан


Нижегородская область, Лукояновский район, г. Лукоянов, ул. Калинина, Куйбышева									
Изм.	Кол.уч.	Лист	№ док.	Подпись	Дата				
Руководитель	Уродова О.К.						СТАДИЯ	Лист	Листов
Выполнитель	Зайцева Г.А.						Отдел архитектуры, градостроительства и ЖКХ администрации Лукояновского муниципального района Нижегородской области		
М 1 : 5 000									







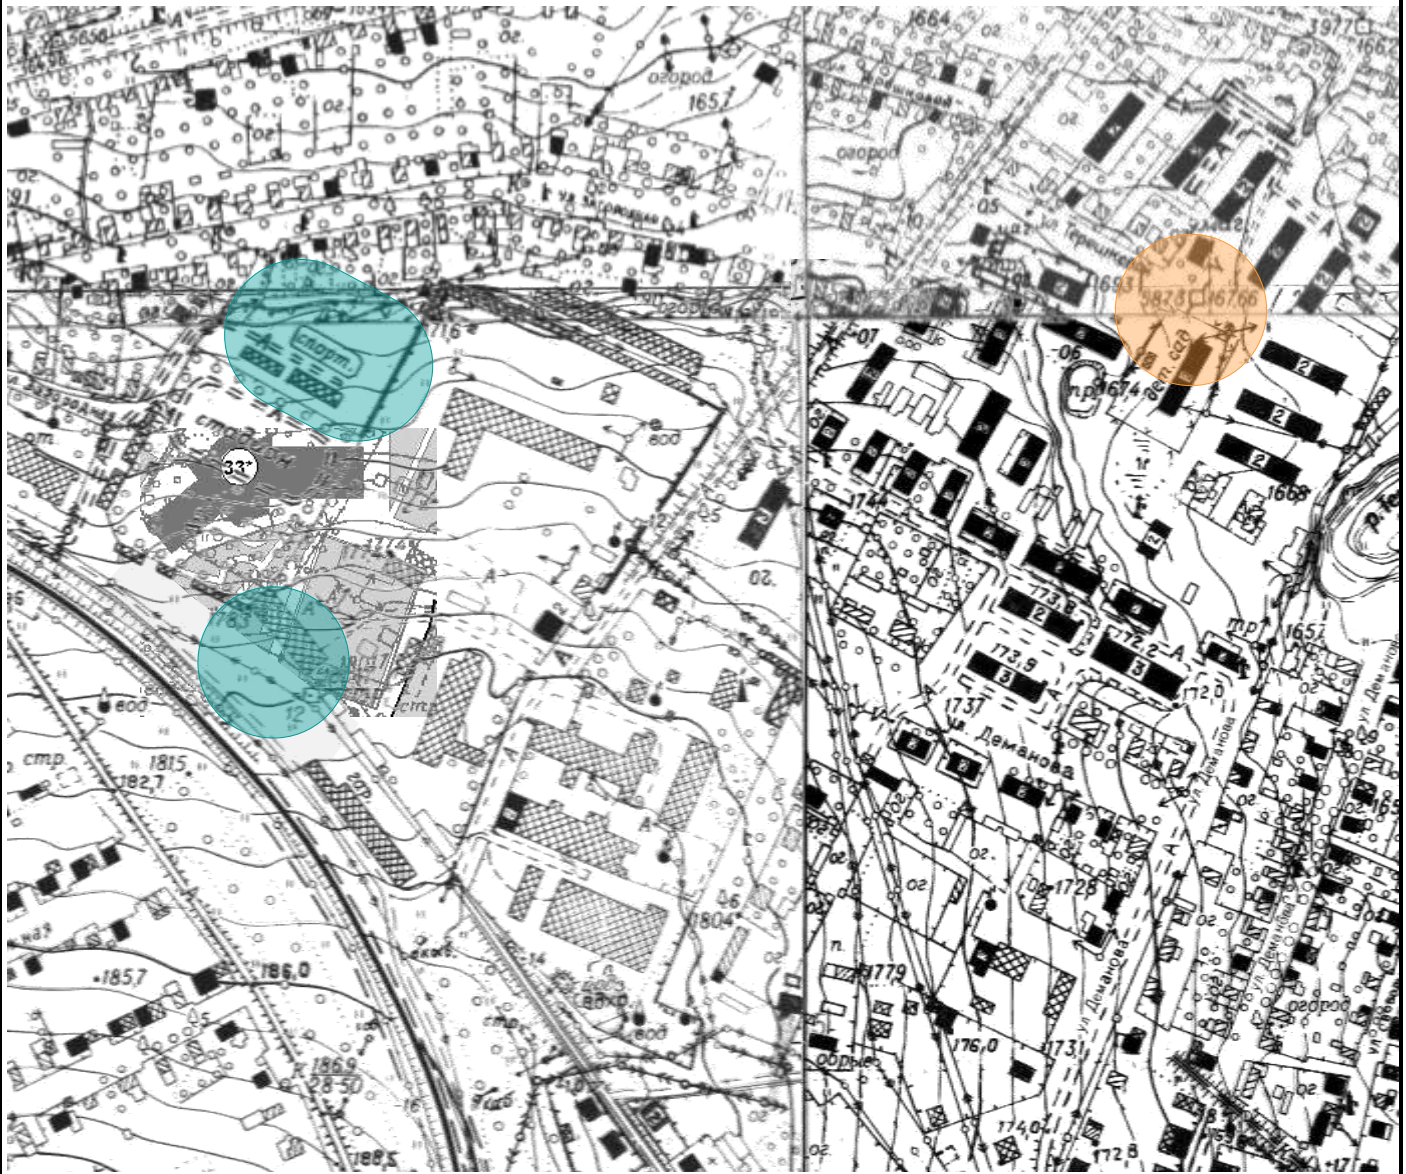


УСЛОВНЫЕ ОБОЗНАЧЕНИЯ:

-  детские сады
-  школы
-  учреждения дополнительного образования
-  учреждения среднего профессионального образования (колледж, техникум)
-  медицинские учреждения
-  объекты спорта
-  автостанция, вокзал, места массового скопления граждан

Нижегородская область, Лукояновский район, г. Лукоянов, центральная часть города									
Изм.	Кол.уч.	Лист	№ док.	Подпись	Дата				
Руководитель	Уродова О.К.					Схема границ прилегающих к некоторым организациям и объектам территорий, на которых не допускается розничная продажа алкогольной продукции	СТАДИЯ	Лист	Листов
	Выполнила	Зайцева Г.А.					Отдел архитектуры, градостроительства и ЖКХ администрации Лукояновского муниципального района Нижегородской области		
М 1 : 5 000									



УСЛОВНЫЕ ОБОЗНАЧЕНИЯ:

-  детские сады
-  школы
-  учреждения дополнительного образования
-  учреждения среднего профессионального образования (колледж, техникум)
-  медицинские учреждения
-  объекты спорта
-  автостанция, вокзал, места массового скопления граждан

						Нижегородская область, Лукояновский район, г. Лукоянов, микрорайон 1, ул. Загородная			
Изм.	Кол.уч.	Лист	№ док.	Подпись	Дата	Схема границ прилегающих к некоторым организациям и объектам территорий, на которых не допускается розничная продажа алкогольной продукции	<i>СТАДИЯ</i>	Лист	Листов
Руководитель Уродова О.К.							М 1 : 5 000	Отдел архитектуры, градостроительства и ЖКХ администрации Лукояновского муниципального района Нижегородской области	
Выполнила Зайцева Г.А.									

